


Badalona

Edifici plurifamiliar d'habitatges de 1, 2, 3 i 4 habitacions
C/ Independència, 158 - 162



Habitatge

Tercer 3^a

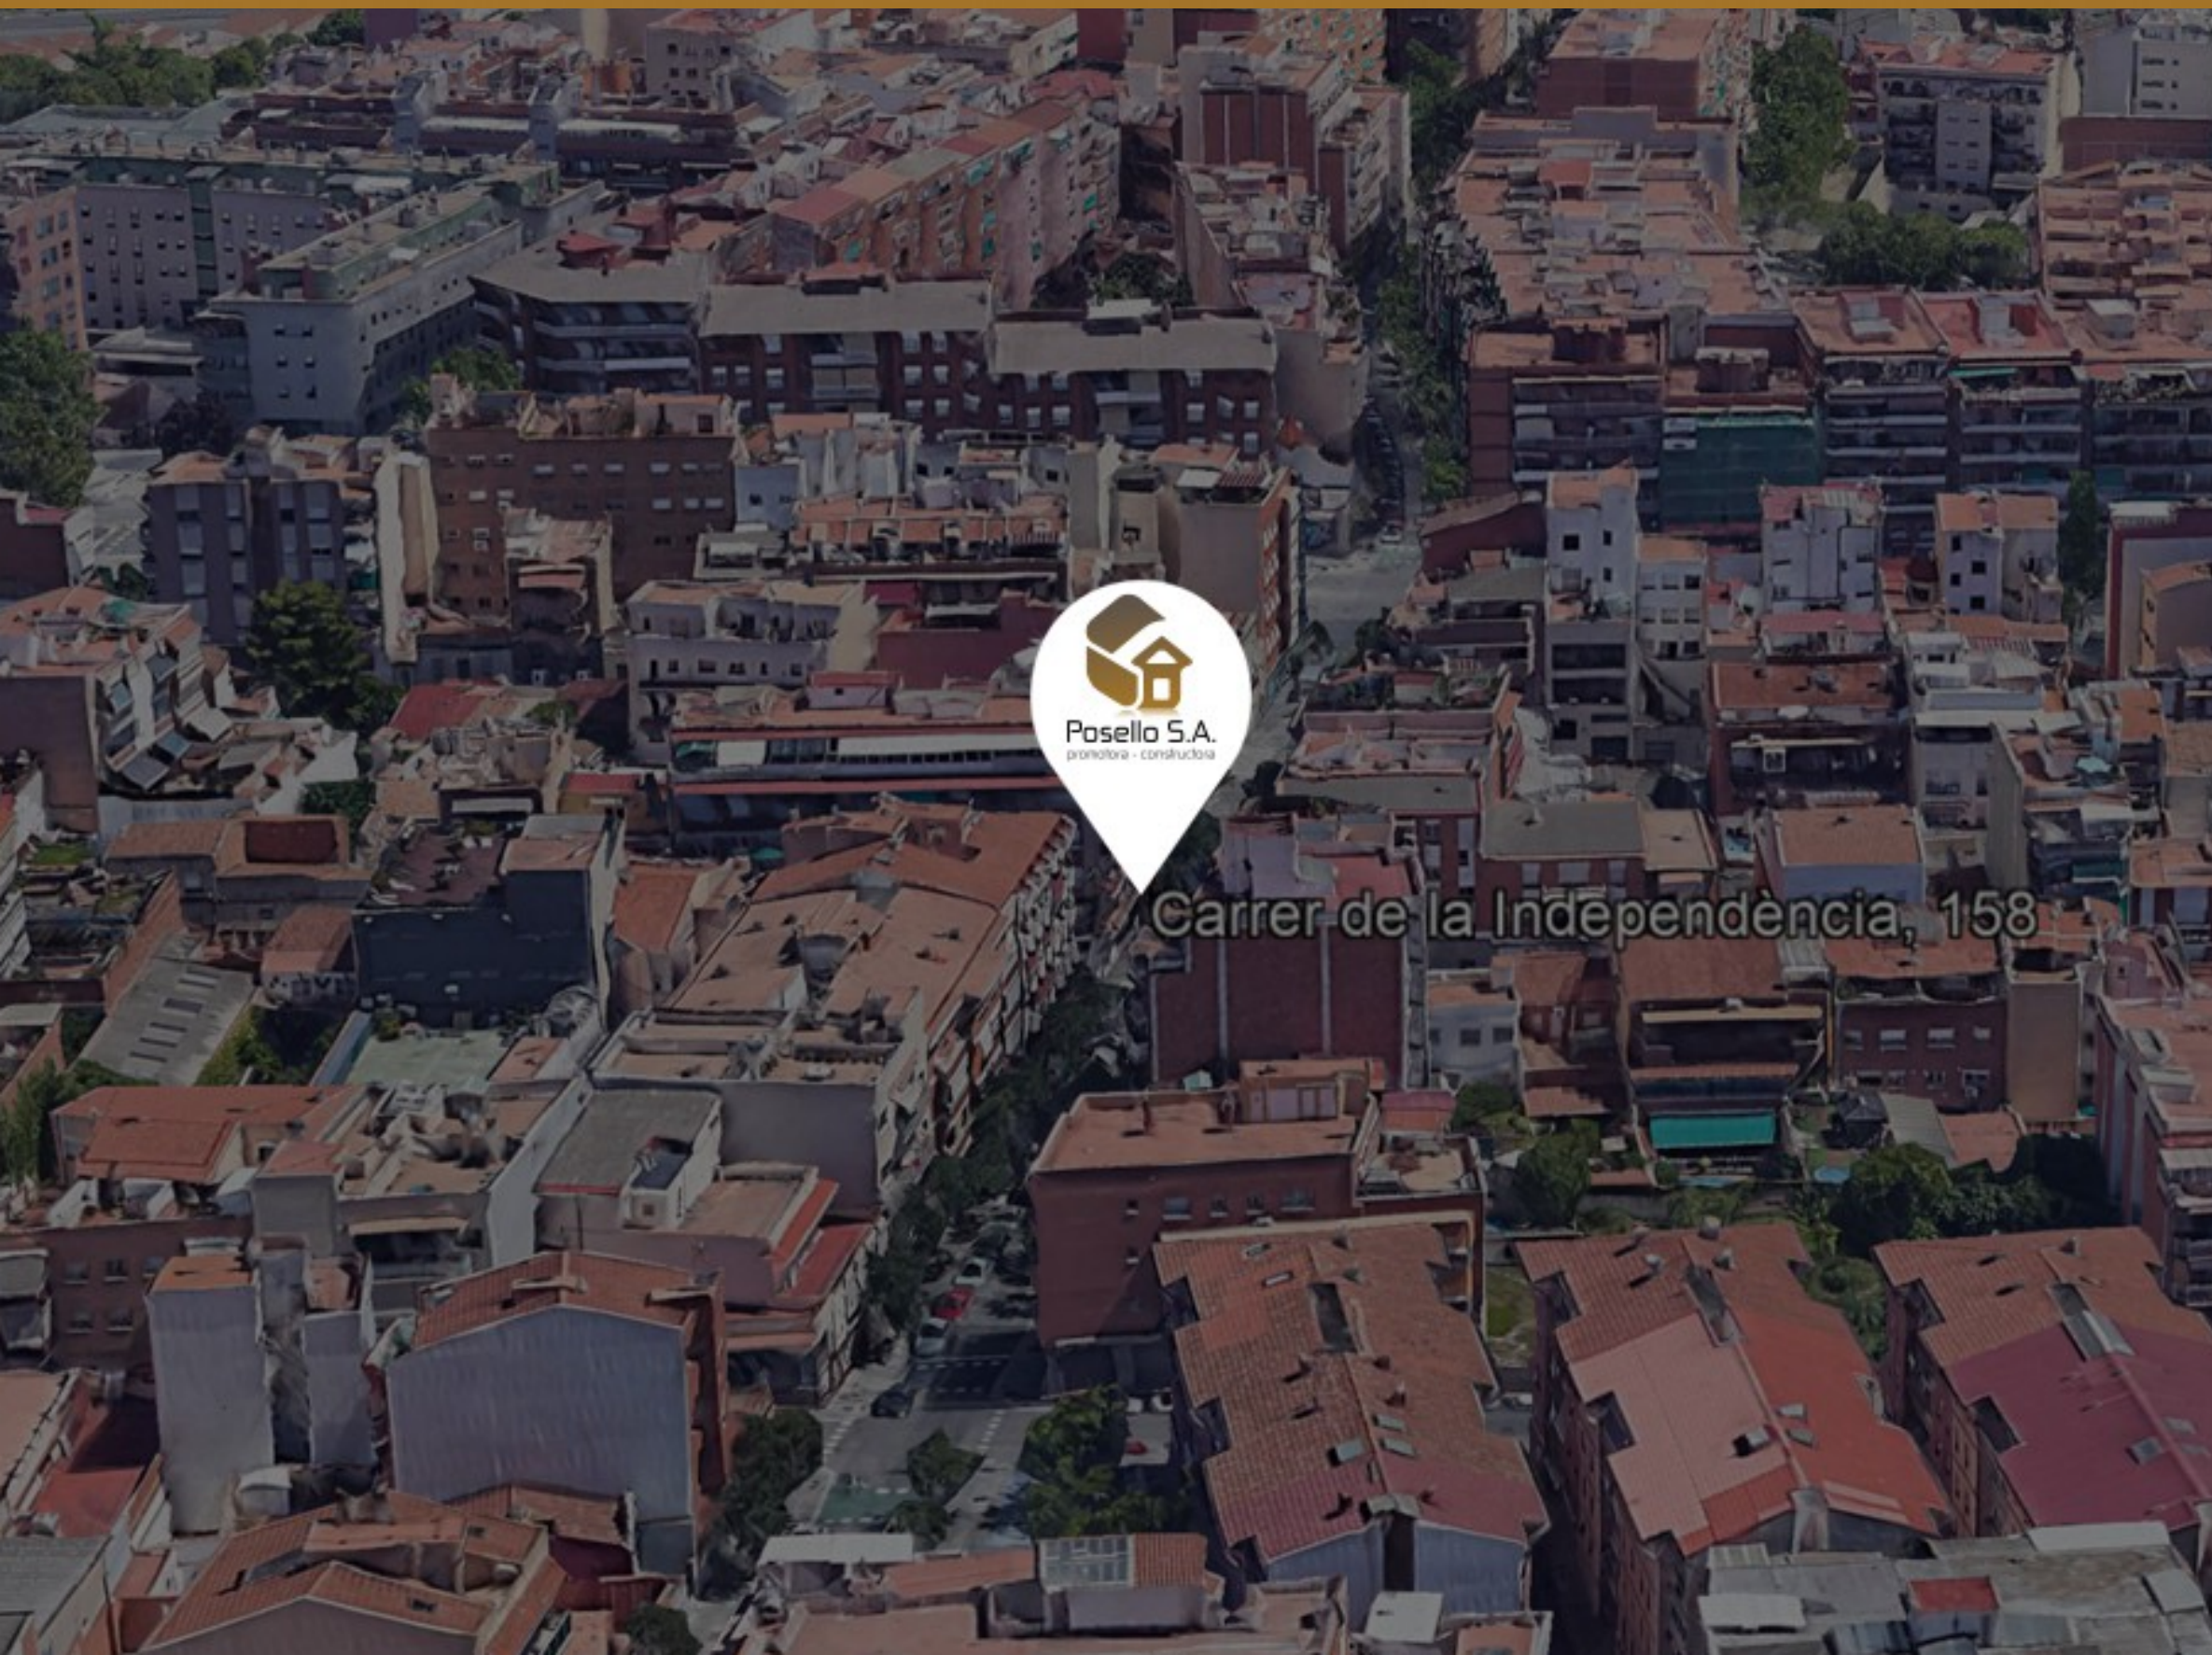

Carrer de la Independència, 158

INFORMACIÓ I VENDA

652 304 105

www.posello.com

Badalona

Edifici plurifamiliar d'habitatges de 1, 2, 3 i 4 habitacions
C/ Independència, 158 - 162



Habitatge


Tercer 3^a

QUADRE DE SUPERFÍCIES

AP	Rebedor	5,98 m ²
H	Habitació-1	10,24 m ²
H	Habitació-2	12,58 m ²
CH	Bany-1	4,91 m ²
EMC	Sala-Menjador-Cuina	31,43 m ²
	Balcó-Terrassa-prpal	3,96 m ²
	Balcó-Terrassa-Post	7,95 m ²

Superfície útil TOTAL 65,14 m²

Superfície construïda TOTAL 74,67 m²

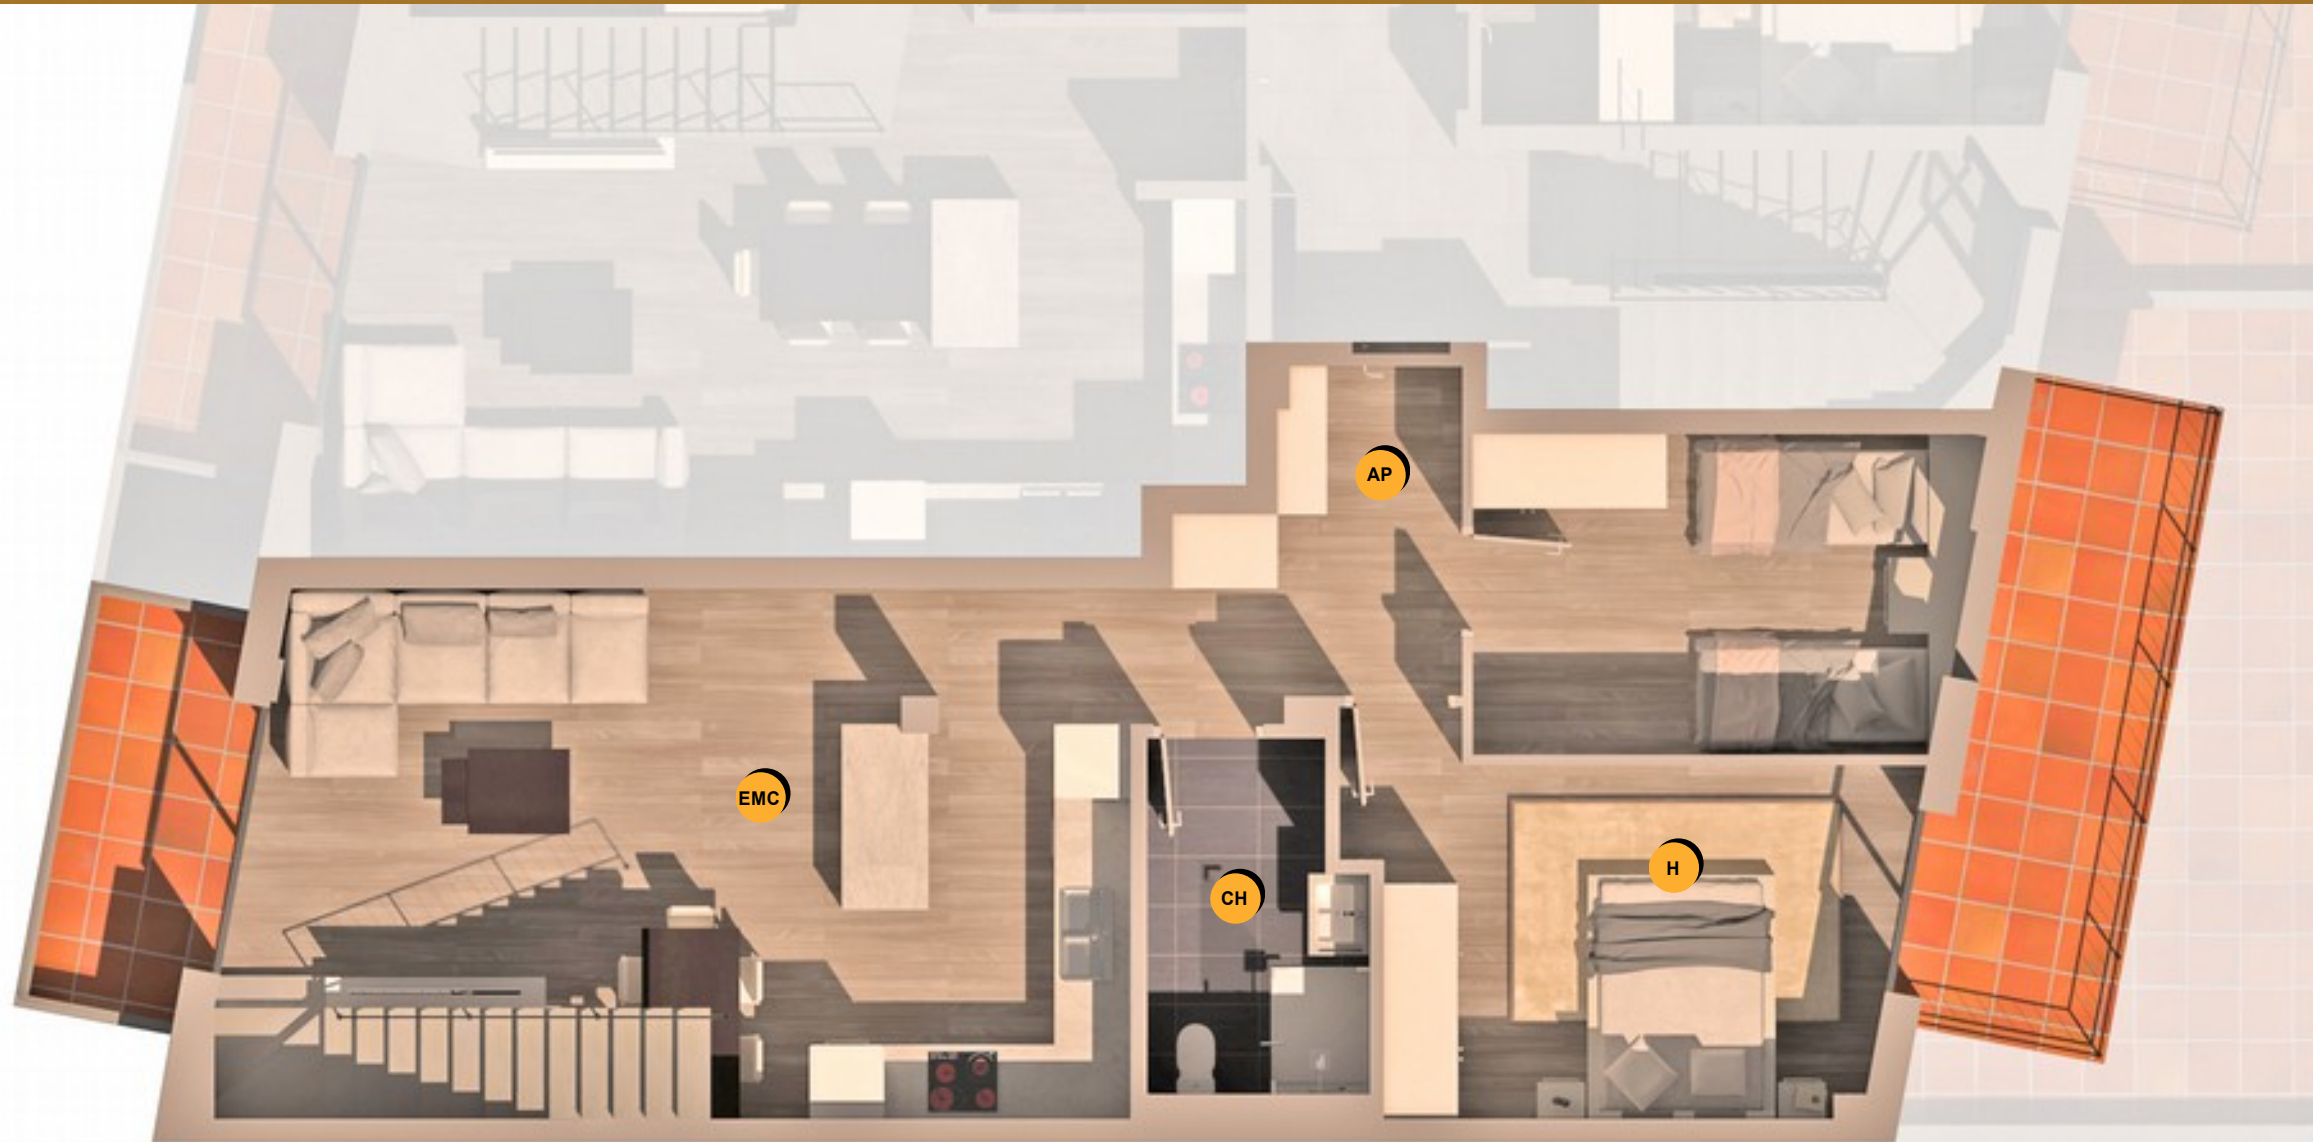

Nota:

El mobiliari, ajardinament, electrodomèstics, etc. no són objecte de la compravenda.

Les qualitats de l'habitatge i edificació objecte de la compravenda són les que s'indiquen a la memòria de qualitats.

Els colors i textures reflectits als plànols serveixen únicament per a distingir les diferents estàncies, zones de l'edificació i habitatges.

El projecte pot ser modificat en funció d'exigències tècniques o normatives urbanístiques imposades.

INFORMACIÓ I VENDA

652 304 105

www.posello.com

Badalona

Edifici plurifamiliar d'habitatges de 1, 2, 3 i 4 habitacions
C/ Independència, 158 - 162



Habitatge

Tercer 3^a duplex

QUADRE DE SUPERFÍCIES

AP	Disrtribuïdor	13,02 m ²
AP	Sala de Jocs	9,31 m ²
AP	Estudi	10,26 m ²
CH	Bany	3,74 m ²
AP	Rentador	2,03 m ²
	Terrassa FC	12,93 m ²
	Terrassa FI	18,71 m ²

Superfície útil TOTAL	38,36 m²
Superfície construïda TOTAL	49,16 m²



Nota:

El mobiliari, ajardinament, electrodomèstics, etc. no són objecte de la compravenda.

Les qualitats de l'habitatge i edificació objecte de la compravenda són les que s'indiquen a la memòria de qualitats.

Els colors i textures reflectits als plànols serveixen únicament per a distingir les diferents estàncies, zones de l'edificació i habitatges.

El projecte pot ser modificat en funció d'exigències tècniques o normatives urbanístiques imposades.

INFORMACIÓ I VENDA

652 304 105

www.posello.com

Badalona

Edifici plurifamiliar d'habitatges de 1, 2, 3 i 4 habitacions
C/ Independència, 158 - 162




Soterrani

QUADRE DE SUPERFÍCIES

Escala-Ascensor	17,06 m ²
Rampa accés	26,27 m ²
Zona c'aparcament privat	222,52 m ²
Zones de pas vehicles	123,30 m ²

Superfície útil TOTAL	345,82 m²
Superfície construïda TOTAL	380,70 m²

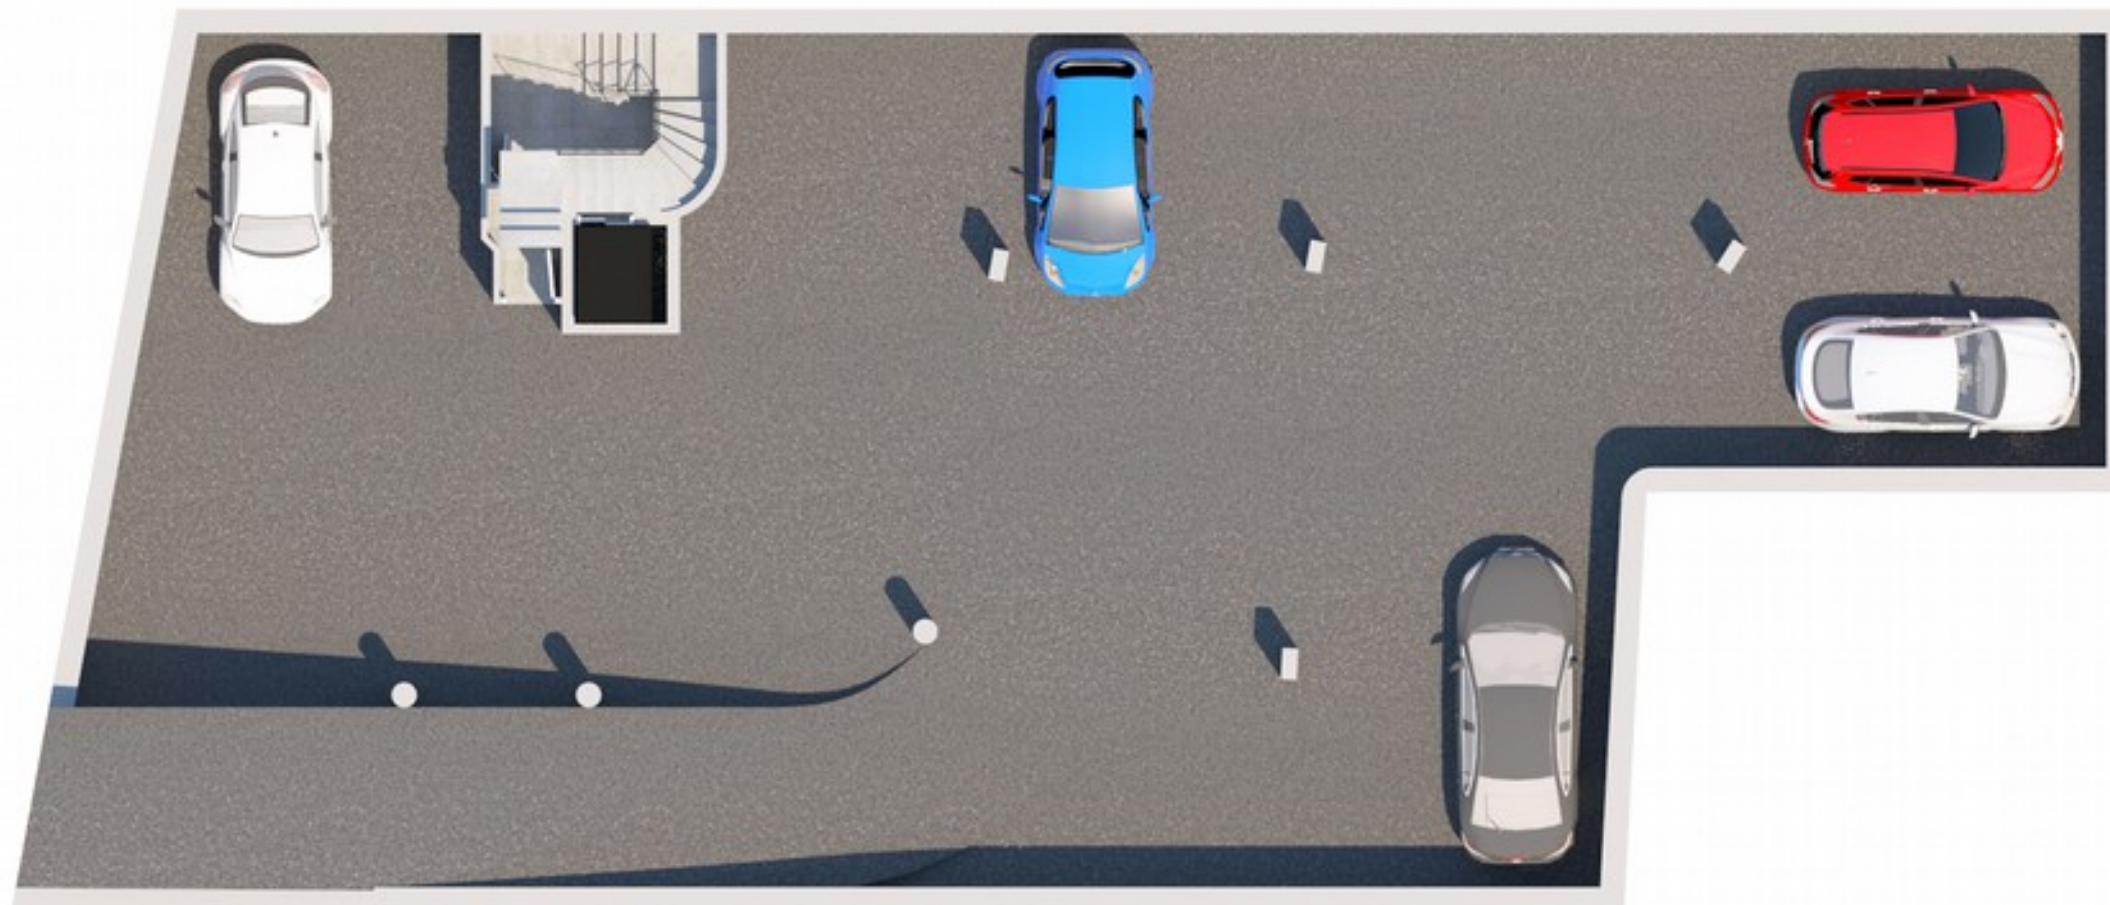

Nota:

El mobiliari, ajardinament, electrodomèstics, etc. no són objecte de la compravenda.

Les qualitats de l'habitatge i edificació objecte de la compravenda són les que s'indiquen a la memòria de qualitats.

Els colors i textures reflectits als plànols serveixen únicament per a distingir les diferents estàncies, zones de l'edificació i habitatges.

El projecte pot ser modificat en funció d'exigències tècniques o normatives urbanístiques imposades.

INFORMACIÓ I VENDA

652 304 105

www.posello.com

Badalona

Edifici plurifamiliar d'habitatges de 1, 2, 3 i 4 habitacions
C/ Independència, 158 - 162



Perspectiva



Nota:

El mobiliari, ajardinament, electrodomèstics, etc. no són objecte de la compravenda.

Les qualitats de l'habitatge i edificació objecte de la compravenda són les que s'indiquen a la memòria de qualitats.

Els colors i textures reflectits als plànols serveixen únicament per a distingir les diferents estàncies, zones de l'edificació i habitatges.

El projecte pot ser modificat en funció d'exigències tècniques o normatives urbanístiques imposades.

INFORMACIÓ I VENDA

652 304 105

www.posello.com