


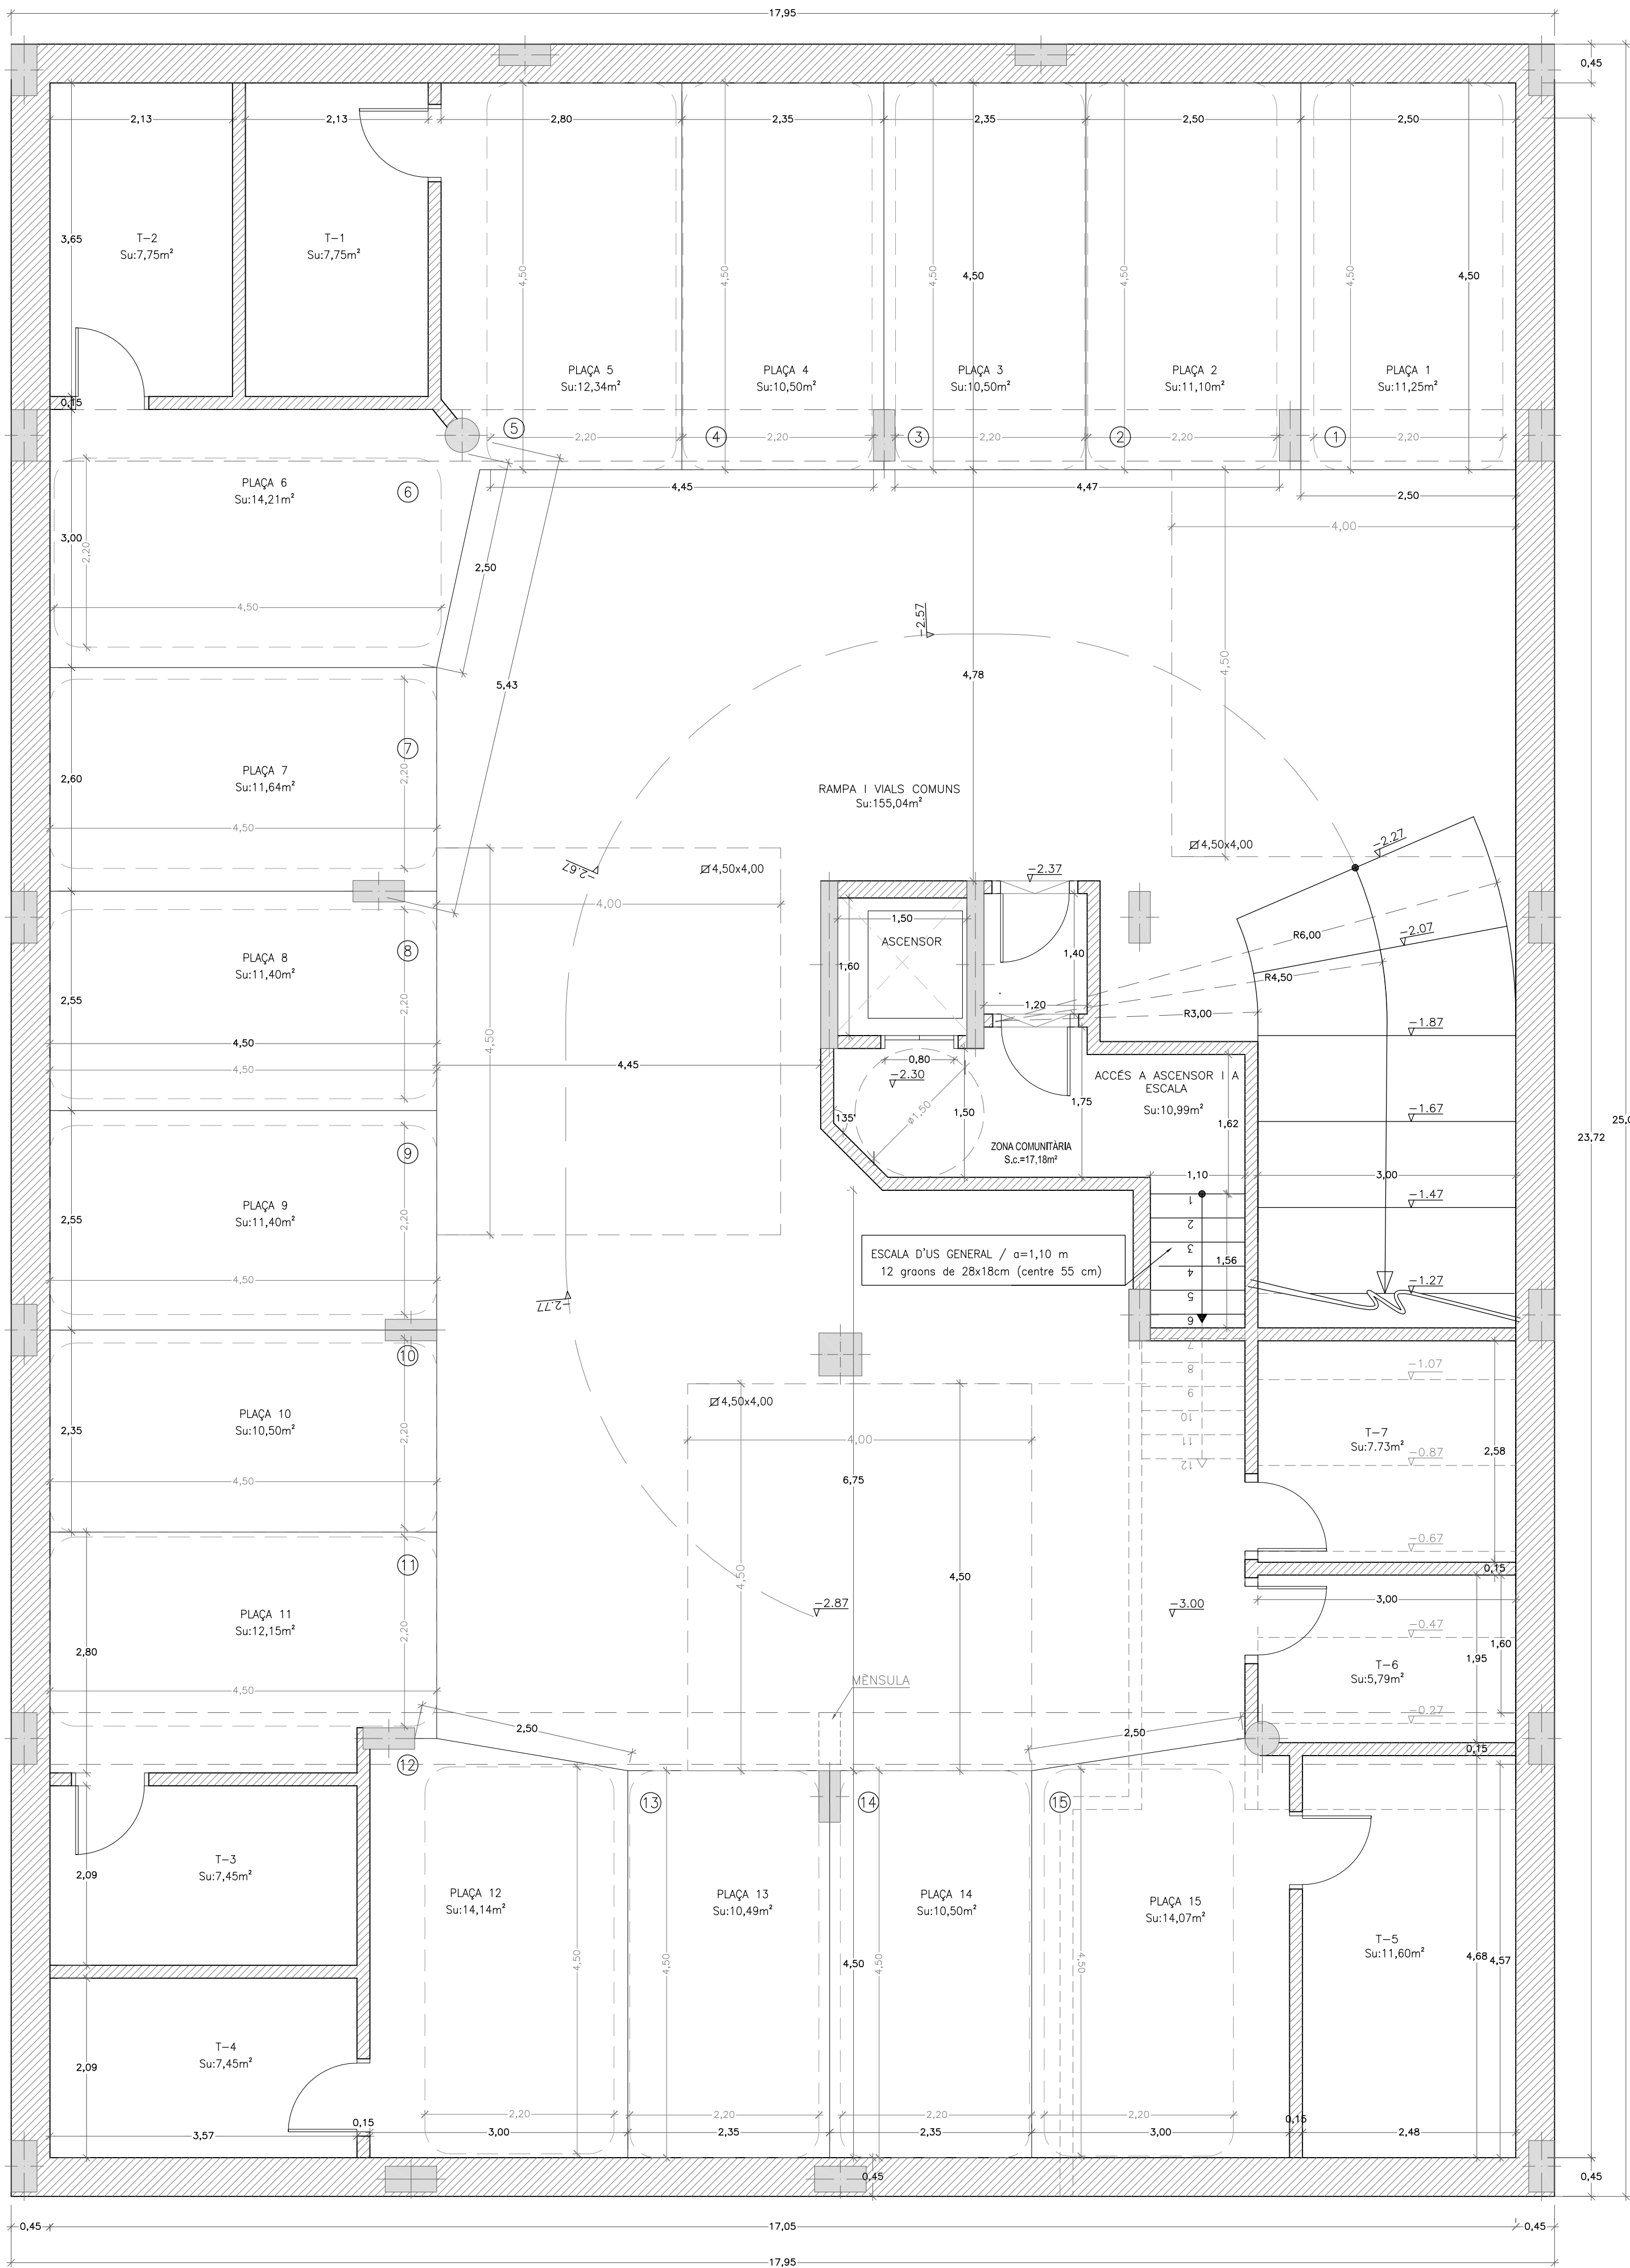

PLANTA SOTERRANI
SUP.CONSTR.TOTAL=449,29m² escala 1/50



PROJECTE BÀSIC D'EDIFICI PLURIFAMILIAR ENTRE MITGERES		
Situació	C. IRLANDA, 69. - SANTA COLOMA DE GRAMENET -	
PLANTA SOTERRANI		
Peticionari	POSELLO S.A.	
ESTUDI D'ARQUITECTURA FRANCESC ALARCÓN		
	Mòdul 66 89 38	Tel. 93 791 28 00
Escala	Número	SANT VICENÇ DE MONTALI,
1/50	02	JULIOL DE 2026